Apt. Bk 23 page 200

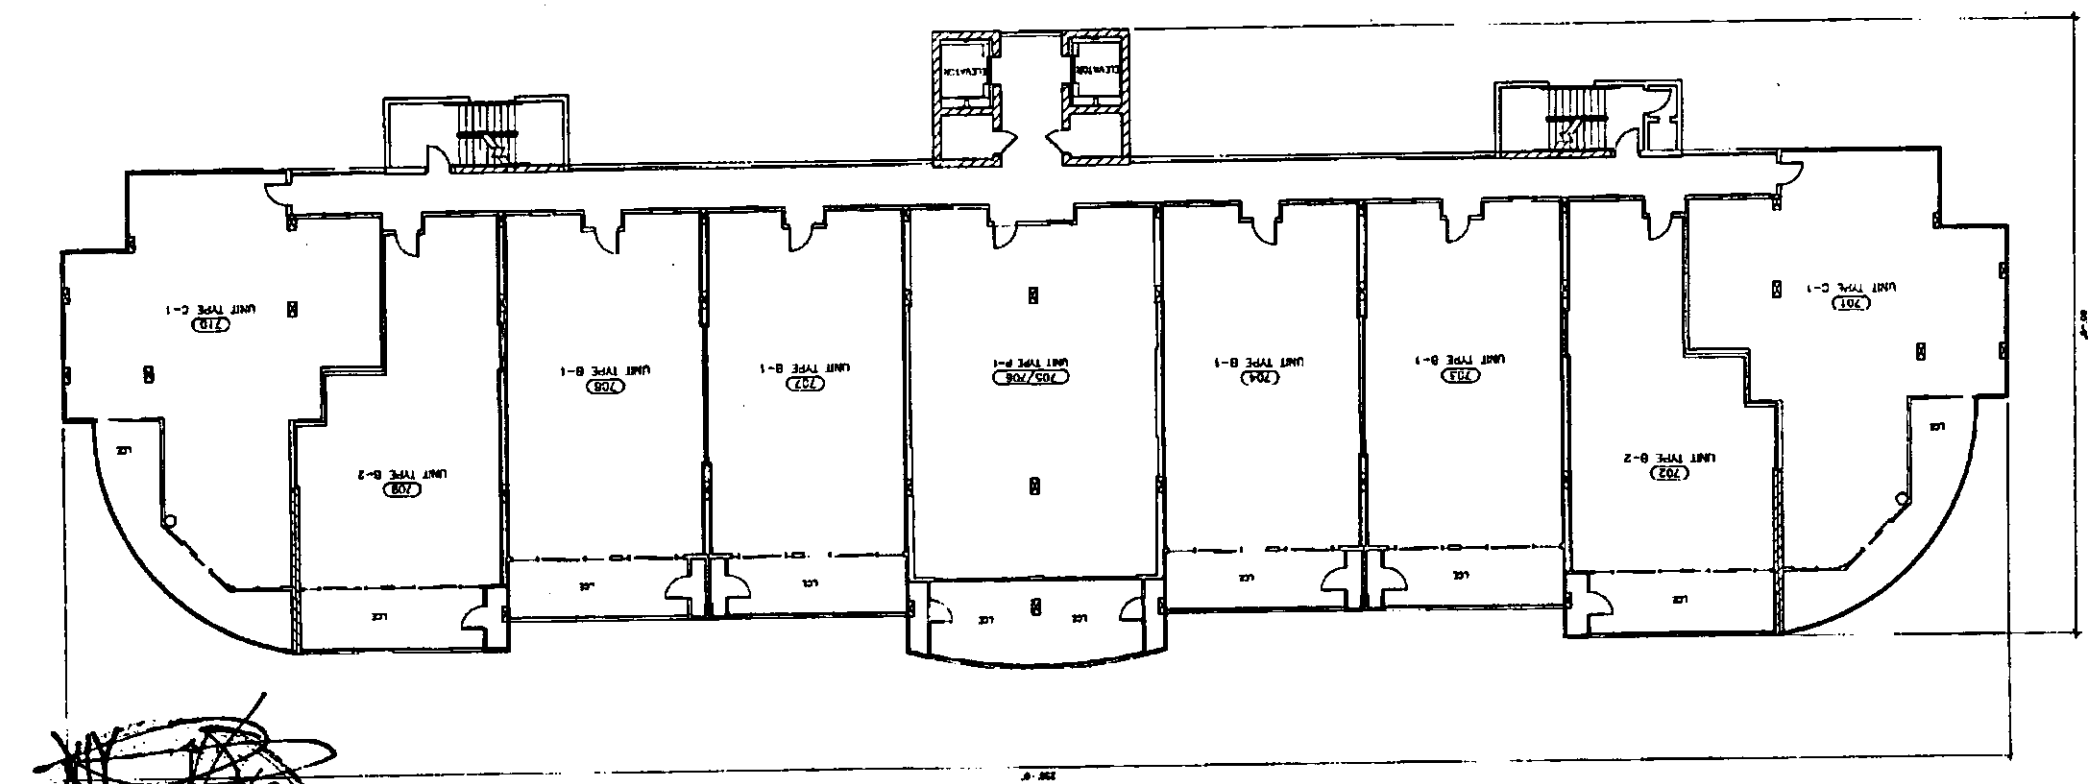
FLOOR PLAN - LEVEL 7
N
UNIT TYPE C-1
(701)
UNIT TYPE B-2
(702)
UNIT TYPE B-1
(703)
UNIT TYPE B-1
(704)
UNIT TYPE P-1
(705/706)
UNIT TYPE B-1
(707)
UNIT TYPE B-1
(708)
UNIT TYPE B-2
(709)
UNIT TYPE C-1
(710)
ELEVATOR
ELEVATOR
LCC
LCC
LCC